


БЛОК ИСКРОЗАЩИТЫ, СХЕМА ЭЛЕКТРИЧЕСКАЯ ПРИНЦИПИАЛЬНАЯ.

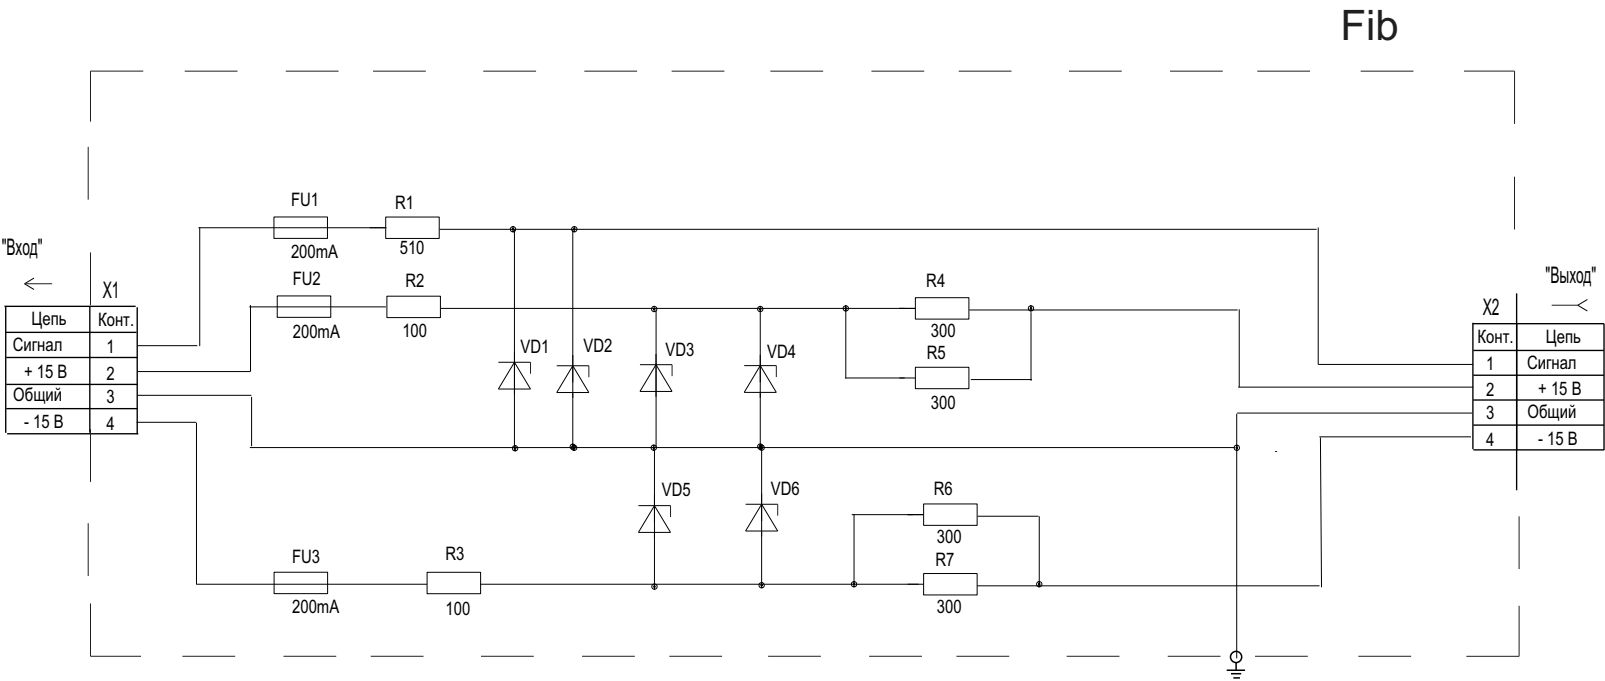

Стабилитроны: VD1,VD2 - 1N4742A
VD3...VD6 - 1N4746A

Резисторы: R1, R4...R7 - MF - 200 - 2
R2, R3 - SQP - 10

Предохранители: FU1...FU3 - ВПМ - 2 - 0,2А

Подпись и дата

Инв. N дубл.

Взам. инв. N

Подпись и дата

Инв. N подл.